


Príloha č.2




Hranica obvodu PPÚ

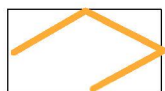

Schválená zmena obvodu PPÚ

Mierka 1:700

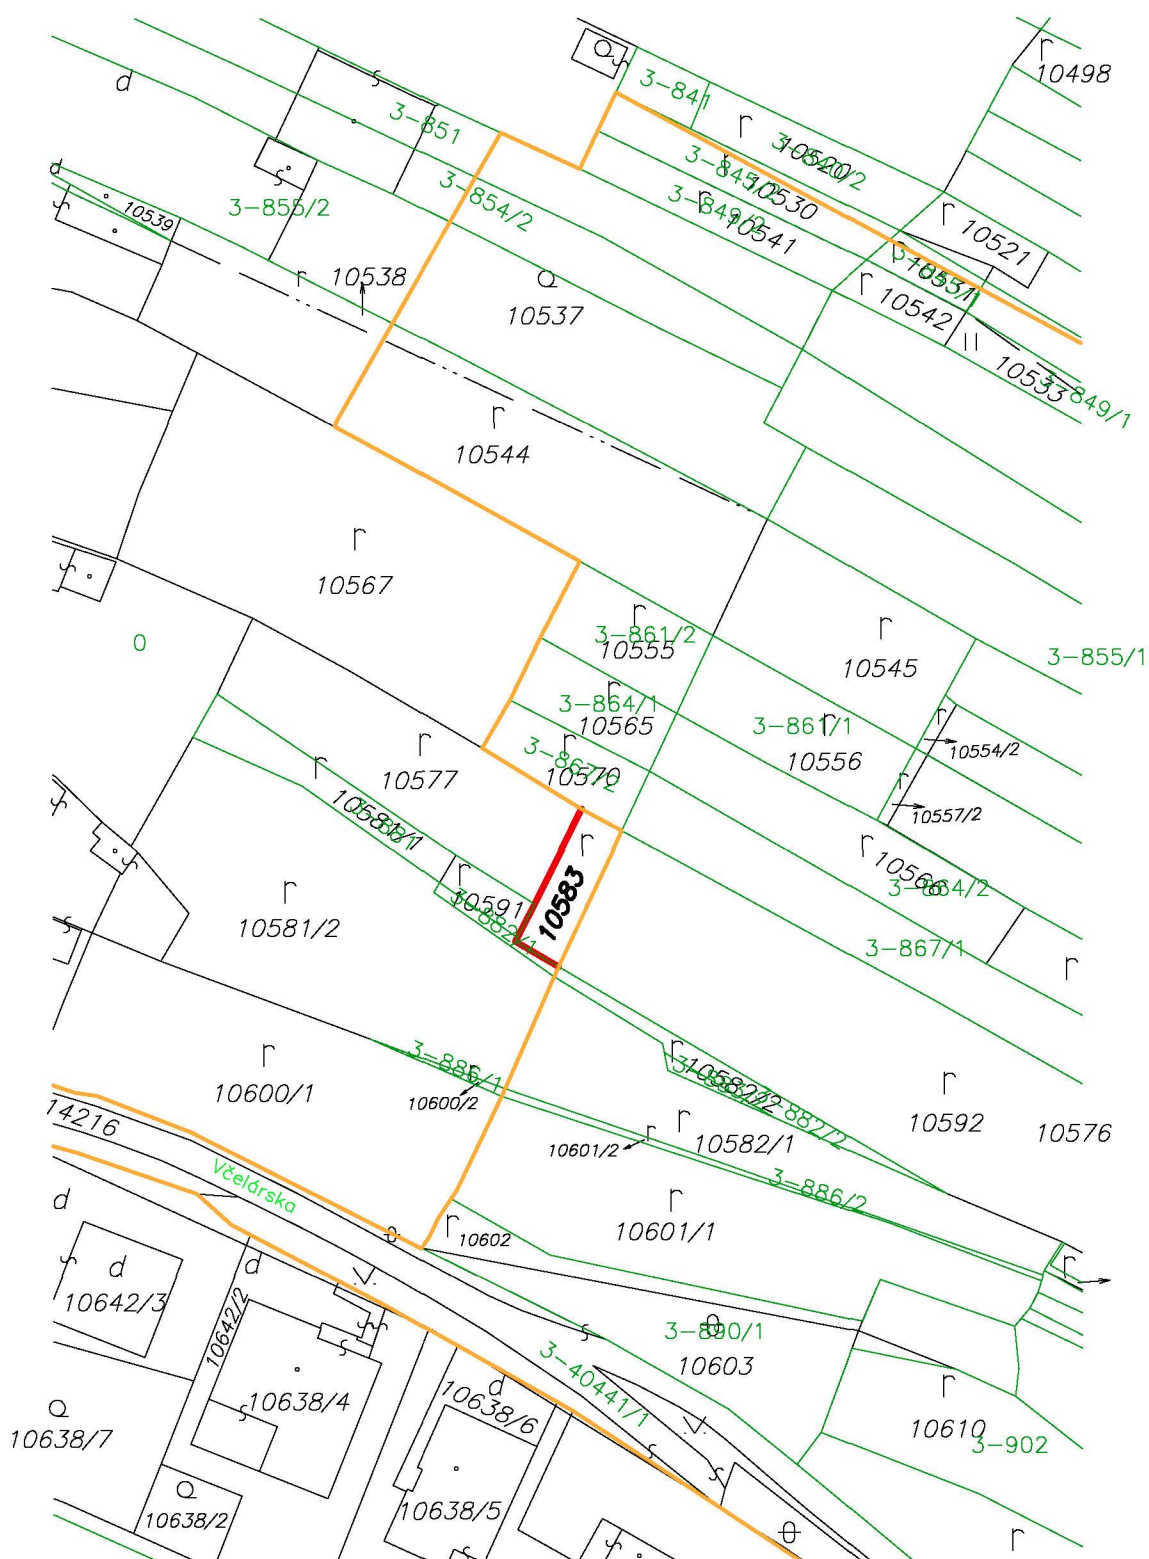

Príloha č. 3



Hranica obvodu PPÚ



Schválená zmena obvodu PPÚ

Mierka 1:700

